FAUBOURG DU TEMPLE

Rénovation/reconfiguration d'un appartement de 70m²
Rue du Faubourg du Temple à Paris 11

- Démolitions de conduits
- Remplacement de menuiseries extérieures
- Déplacement de la cuisine
- Mobilier sur mesure sur base IKEA
- Peintures
- Electricité
- Plomberie
- Remplacement de la chaudière
- Pose de la cuisine

r+r architecture
274 av. Daumesnil 75012 Paris
Ordre des architectes S17703
SARL au capital de 5 000€
817 545 015 RCS de Paris
www.rplusr.fr

















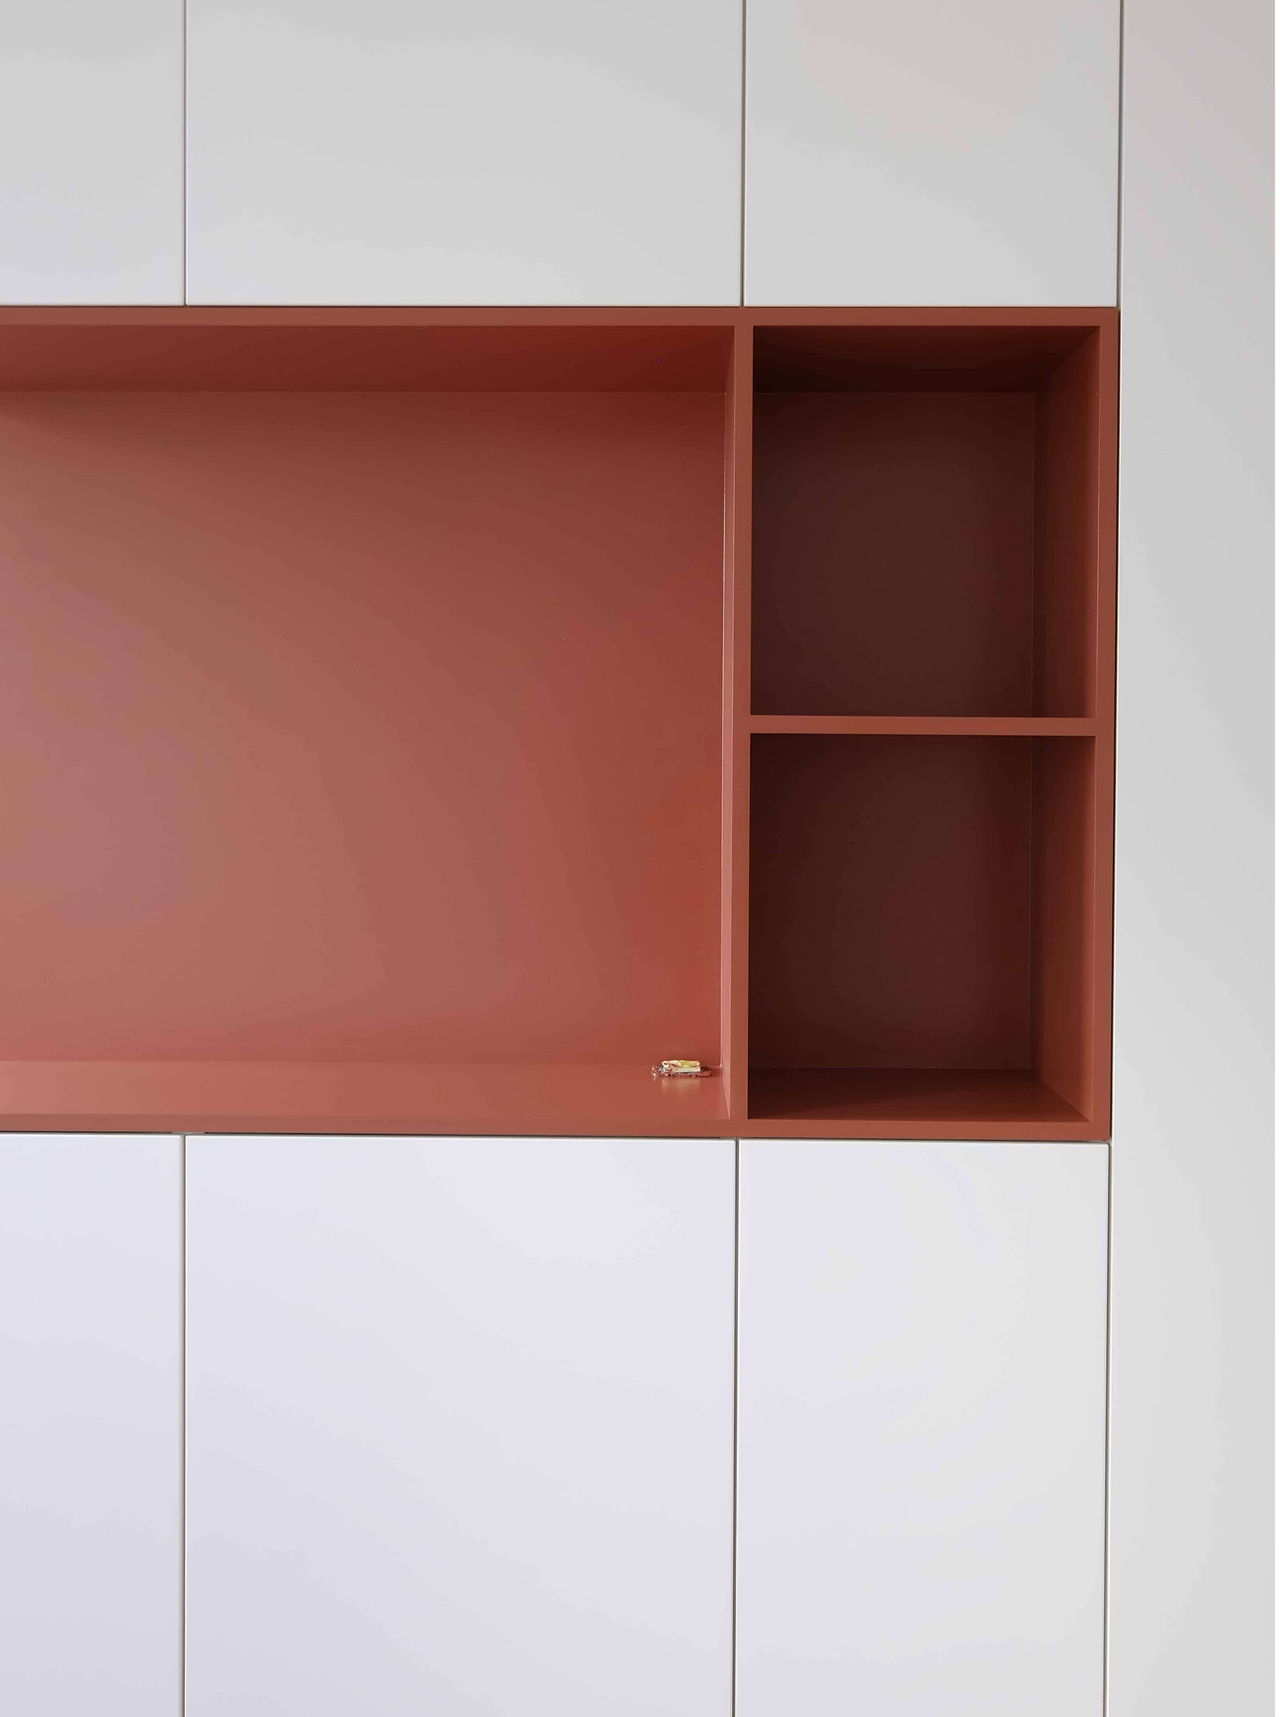



CH

MAL

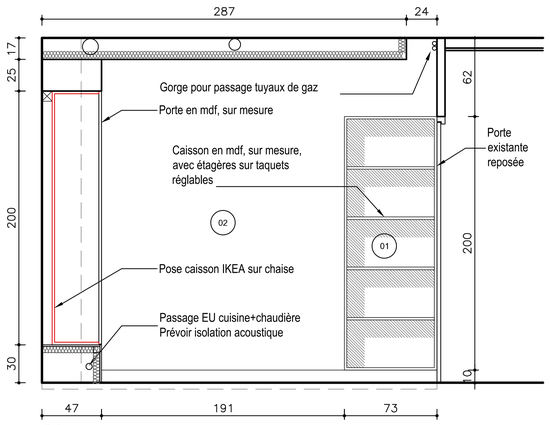

01.

FINITIONS

01 Peinture satinée mat sur médium, finition dito meubles IKEA


02 Peinture satinée mat sur support plâtre (plaque de plâtre, enduit..)

03 Chêne massif, finition vernis mat incolore, toutes faces, 3 couches

04 Porte IKEA

En rouge, le mobilier IKEA.
Fourniture par les clients, pose et sujétion par l'entreprise.

>NOTA :
Ces documents d'architectes définissent concurremment avec les descriptifs le projet architectural et ses dimensions et natures .Les documents ne sont
pas des plans d'exécution, les entreprises sont tenues, avant travaux d'établir les plans d'execution et d'atelier, coordonnés entre eux et dans le respect des règles de construction. Les entreprises auront à leur charge les sujétions nécessaires pour une parfaite exécution dans le cadre du projet.

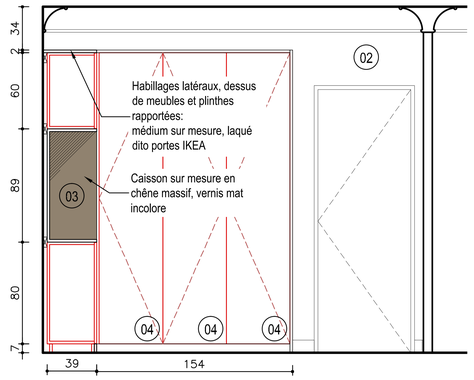

01.

FINITIONS

01 Peinture satinée mat sur médium, finition dito meubles IKEA


02 Peinture satinée mat sur support plâtre (plaque de plâtre, enduit..)

03 Chêne massif, finition vernis mat incolore, toutes faces, 3 couches


04 Porte IKEA

En rouge, le mobilier IKEA.
Fourniture par les clients, pose et sujétion par l'entreprise.


>NOTA :
Ces documents d'architectes définissent concurremment avec les descriptifs le projet architectural et ses dimensions et natures .Les documents ne sont
pas des plans d'exécution, les entreprises sont tenues, avant travaux d'établir les plans d'execution et d'atelier, coordonnés entre eux et dans le respect des règles de construction. Les entreprises auront à leur charge les sujétions nécessaires pour une parfaite exécution dans le cadre du projet.

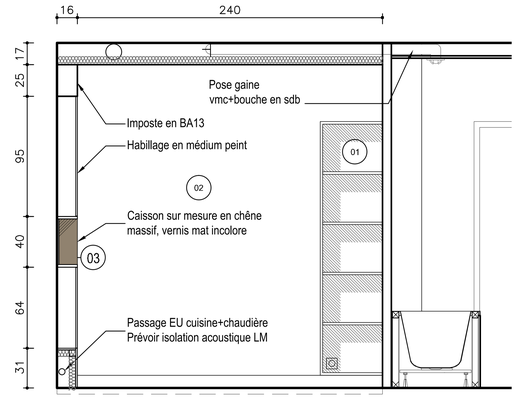


02.

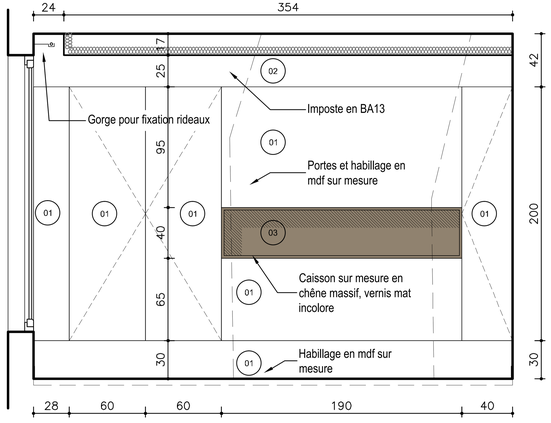


03.

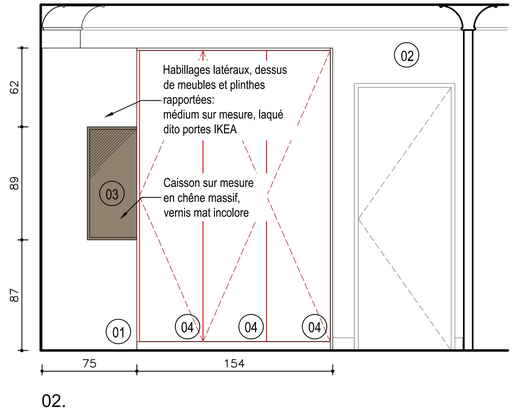



02.

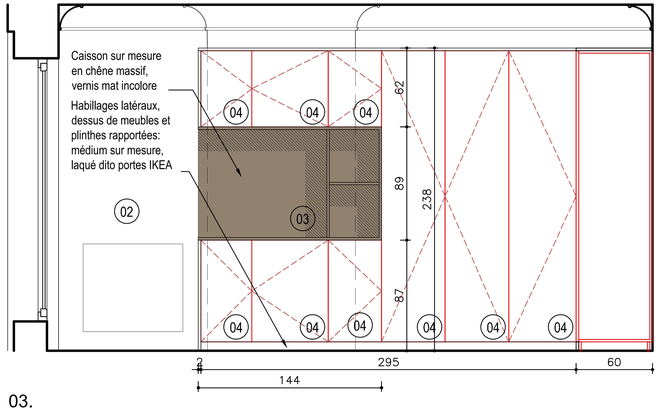


03.

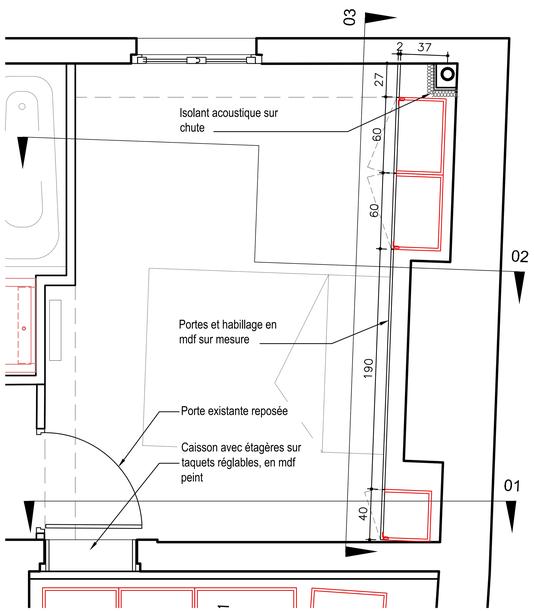

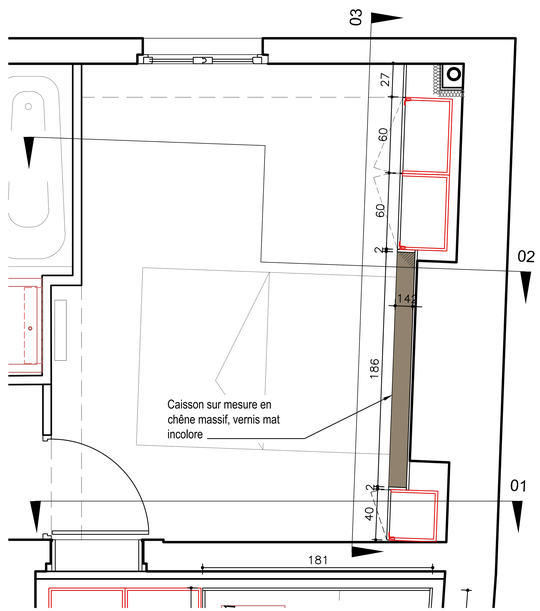

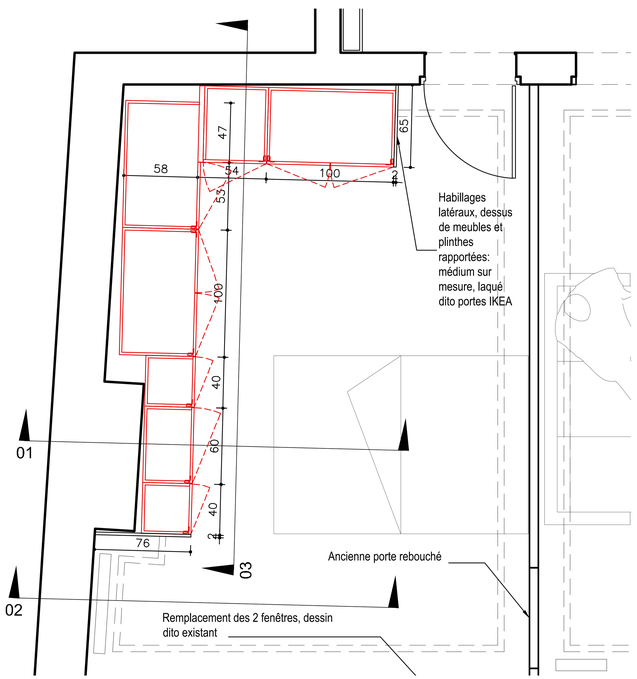

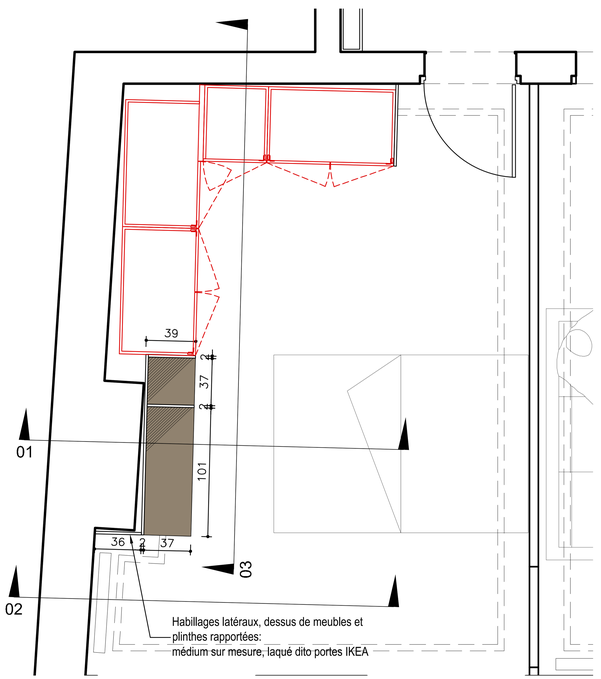

GABRIEL PERI

Création d'un duplex de 90m² par ouverture d'un plancher et création d'un escalier suspendu.
Avenue Gabriel Péri à Malakoff

- Ouverture de trémie dans un plancher bois
- Reprise structurelle acier, création trémie et chevetre
- Fabrication sur mesure et soudure sur place de l'escalier
- Fabrication du socle en acier thermo laqué en atelier
- Peintures
- Electricité
- Plomberie
- Refection d'une salle de bain

r+r architecture
274 av. Daumesnil 75012 Paris
Ordre des architectes S17703
SARL au capital de 5 000€
817 545 015 RCS de Paris
www.rplusr.fr



















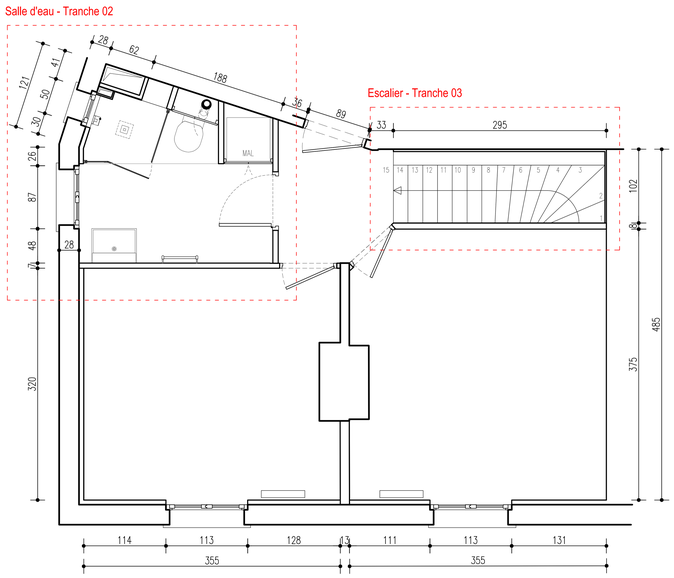

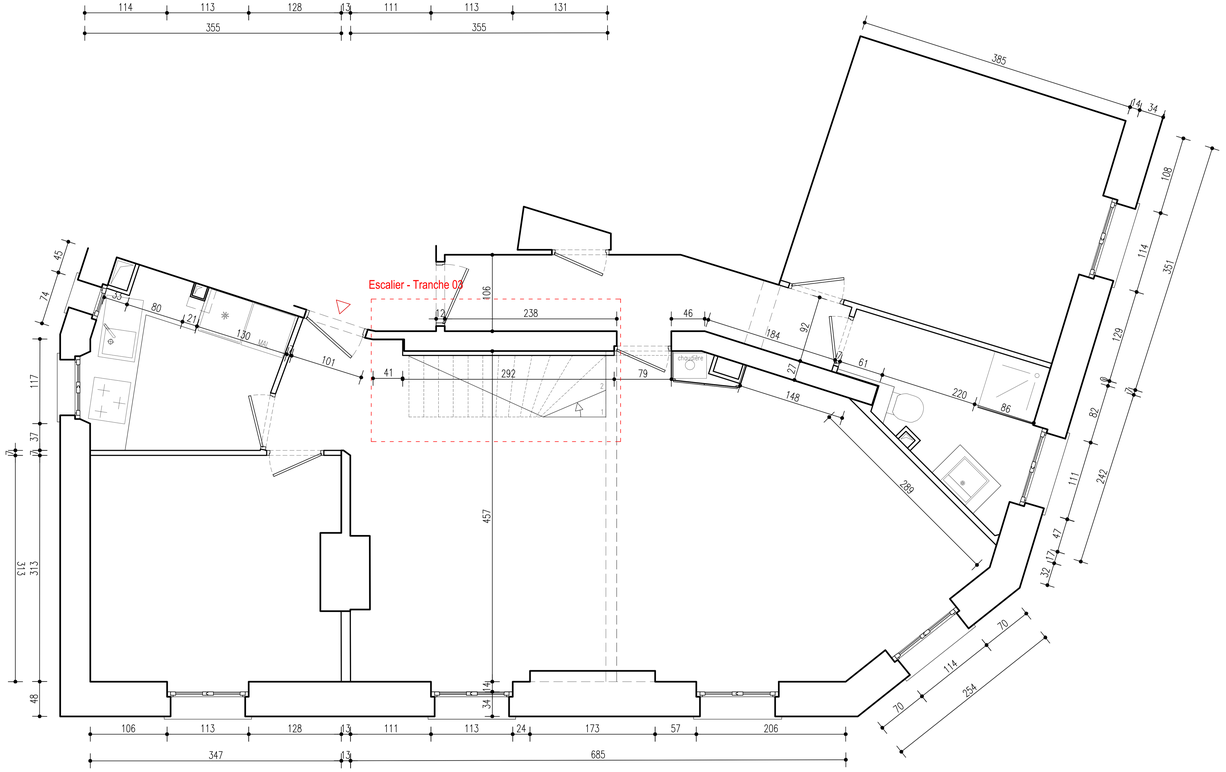


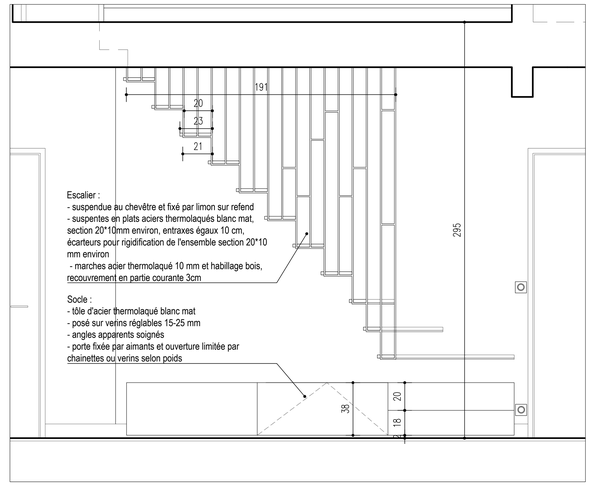


> élévation 1:30

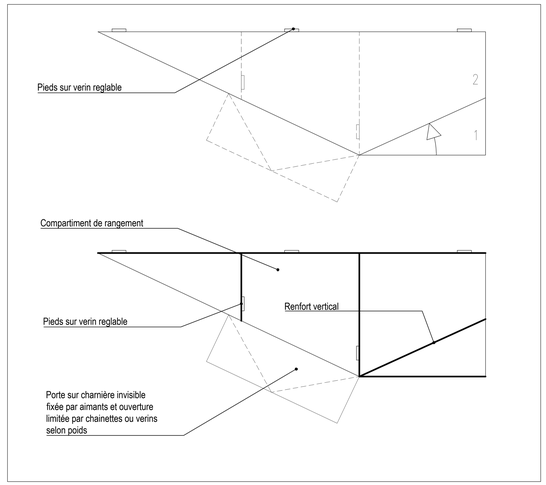


> Socle 1:30

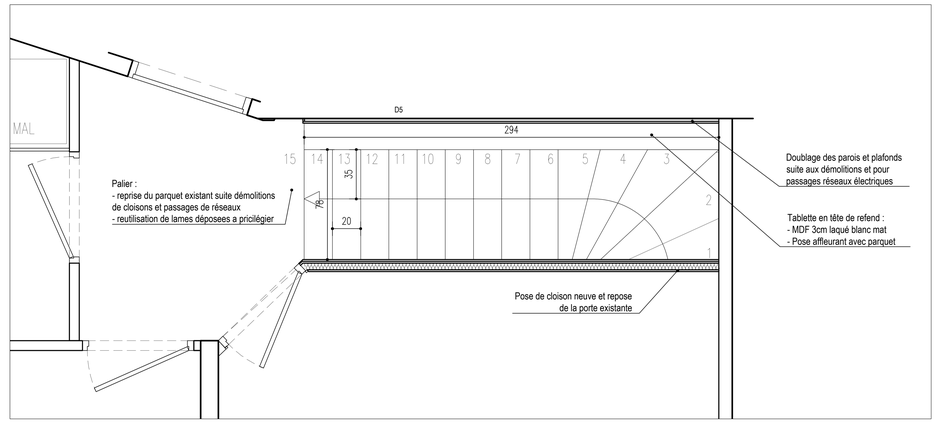

> plan du niveau haut 1:30

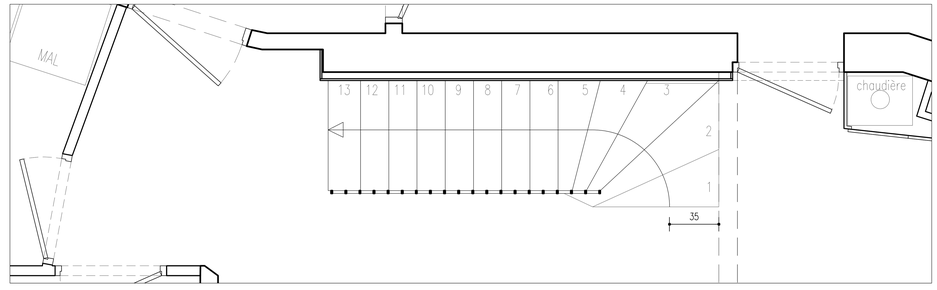

> plan du niveau bas - marches suspendues 1:30

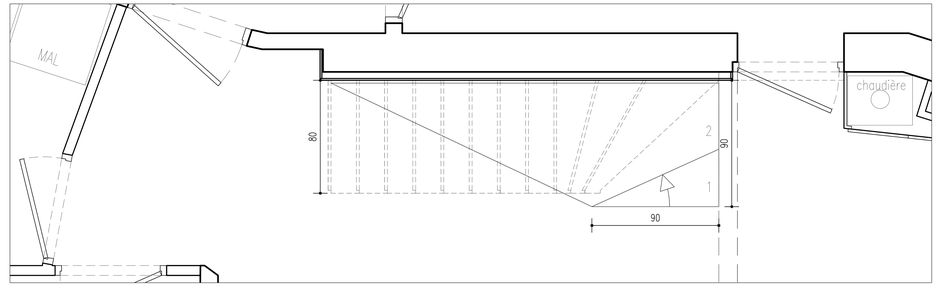

> plan du niveau bas - socle et sous face des marches suspendues 1:30

GAITE

Refection totale d'un appartement dans un immeuuble années 60

- Ouverture de porteur béton armé
- Création d'un plancher
- Modification des implactations des pièces humides
- Menuiserie et placards sur mesure (OBERFLEX)
- Electricité
- Plomberie
- Cuisine (plan de travail en granit fourni et posé par NETOVIA)
- Escalier sur mesure en acier thermolaqué


r+r architecture
274 av. Daumesnil 75012 Paris
Ordre des architectes S17703
SARL au capital de 5 000€
817 545 015 RCS de Paris
www.rplusr.fr











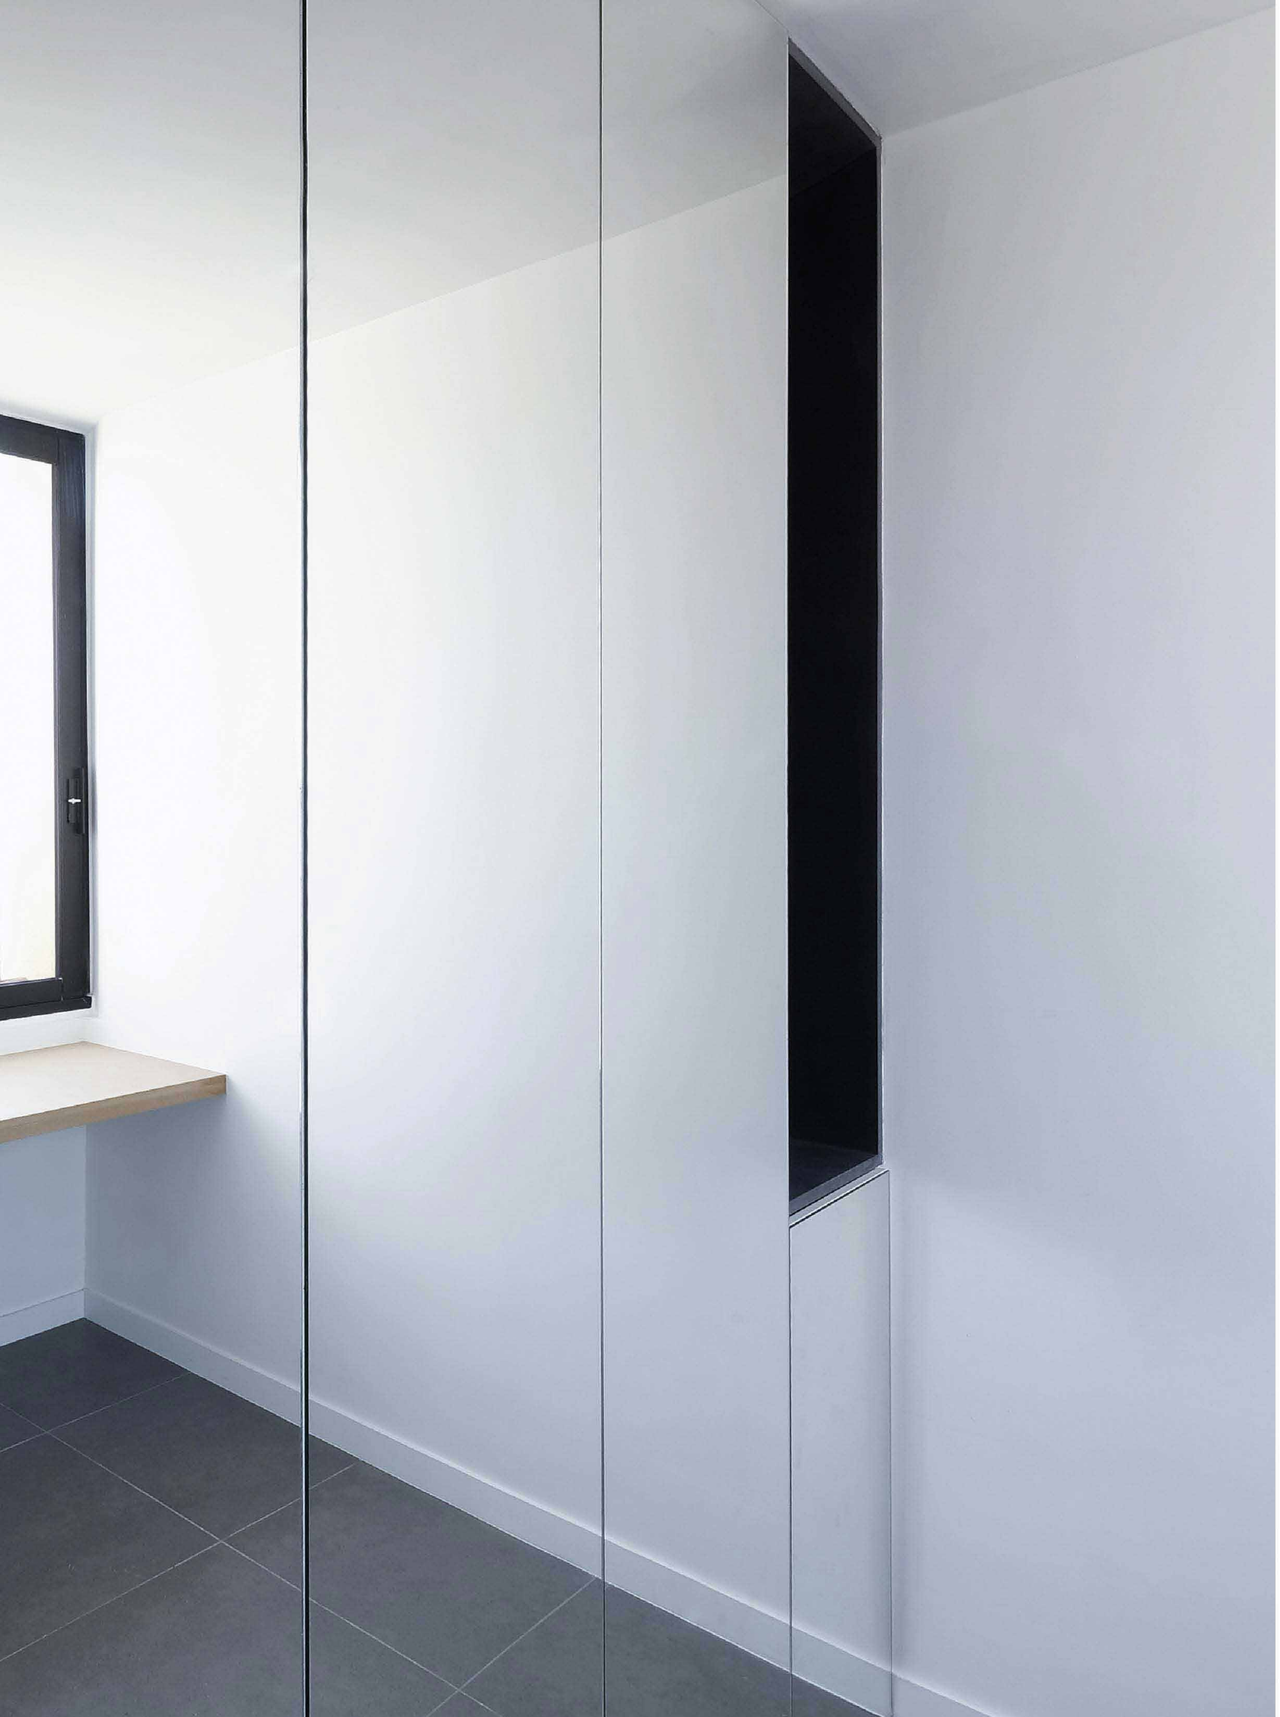








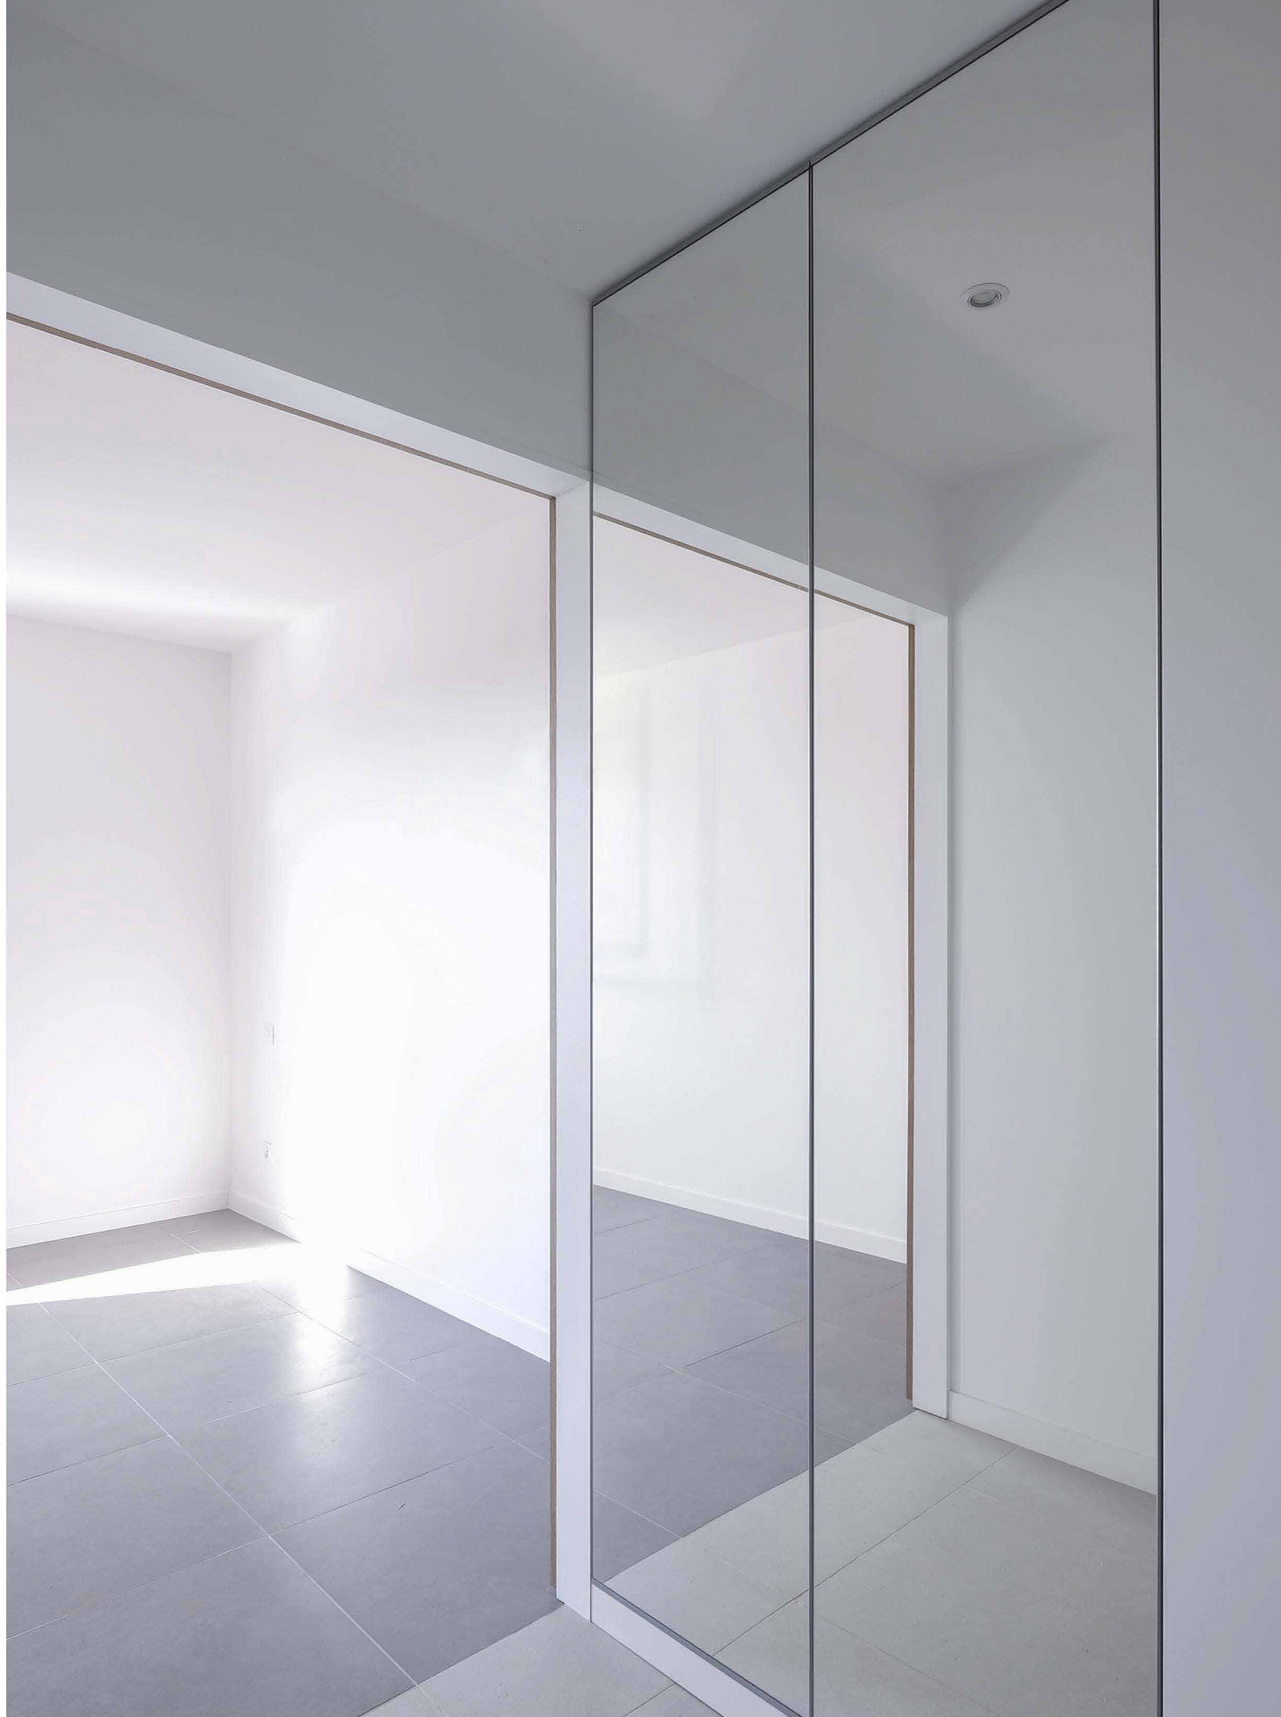

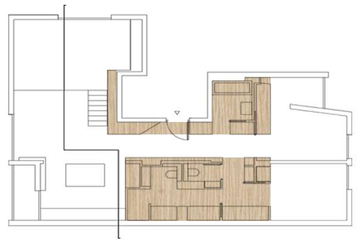

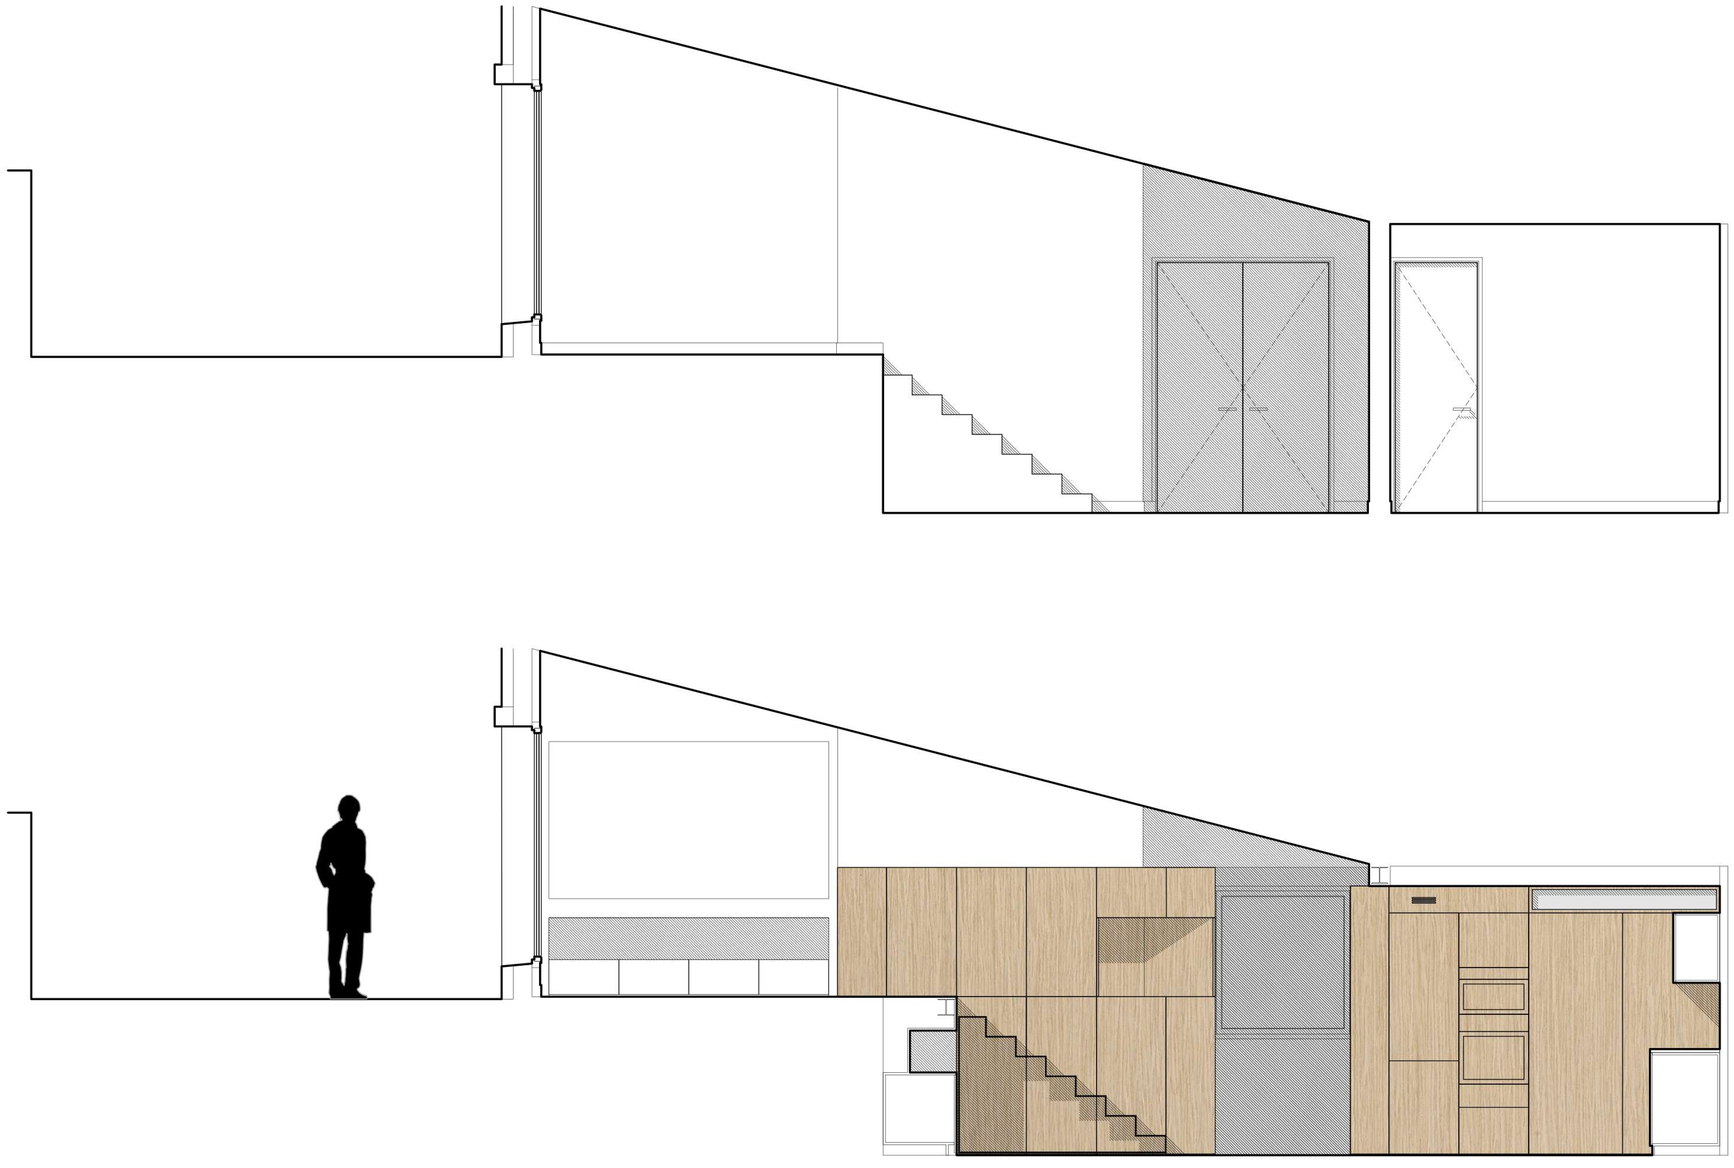

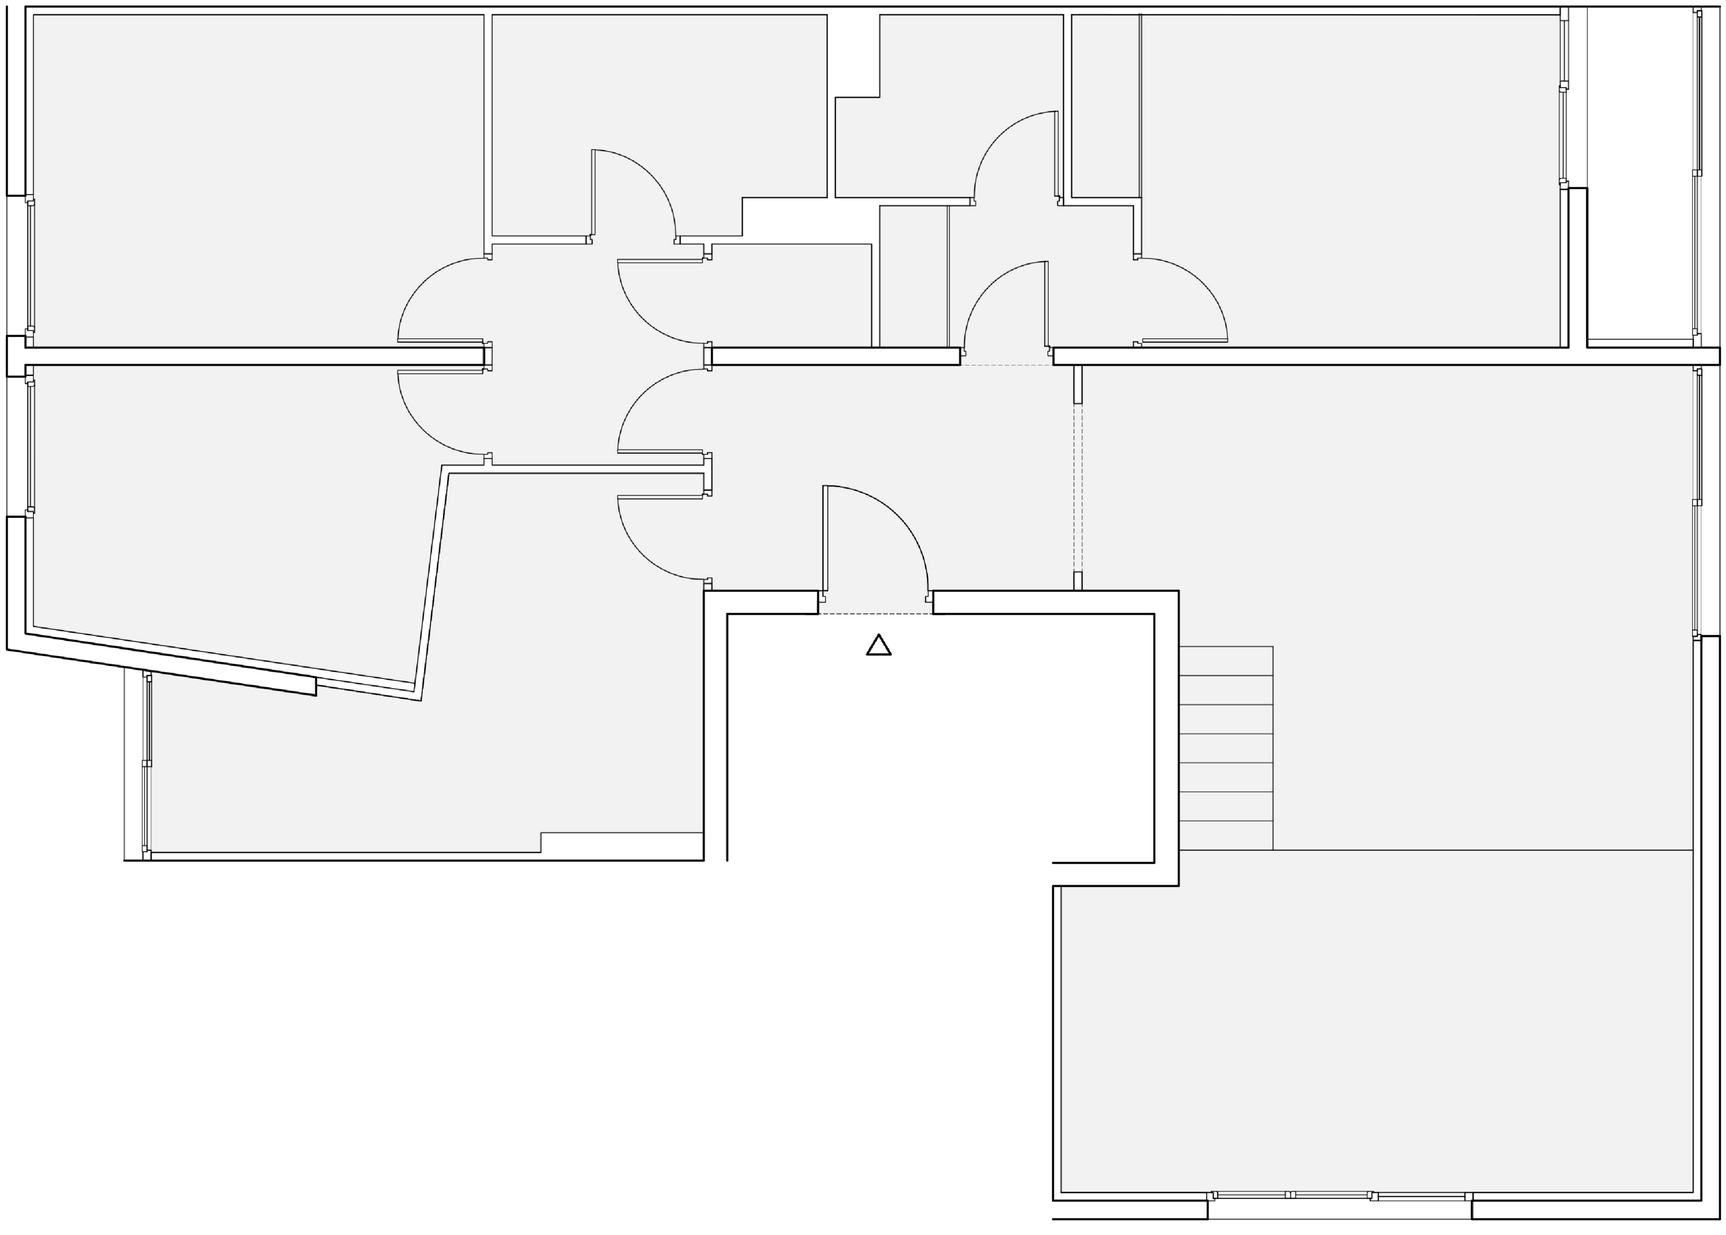

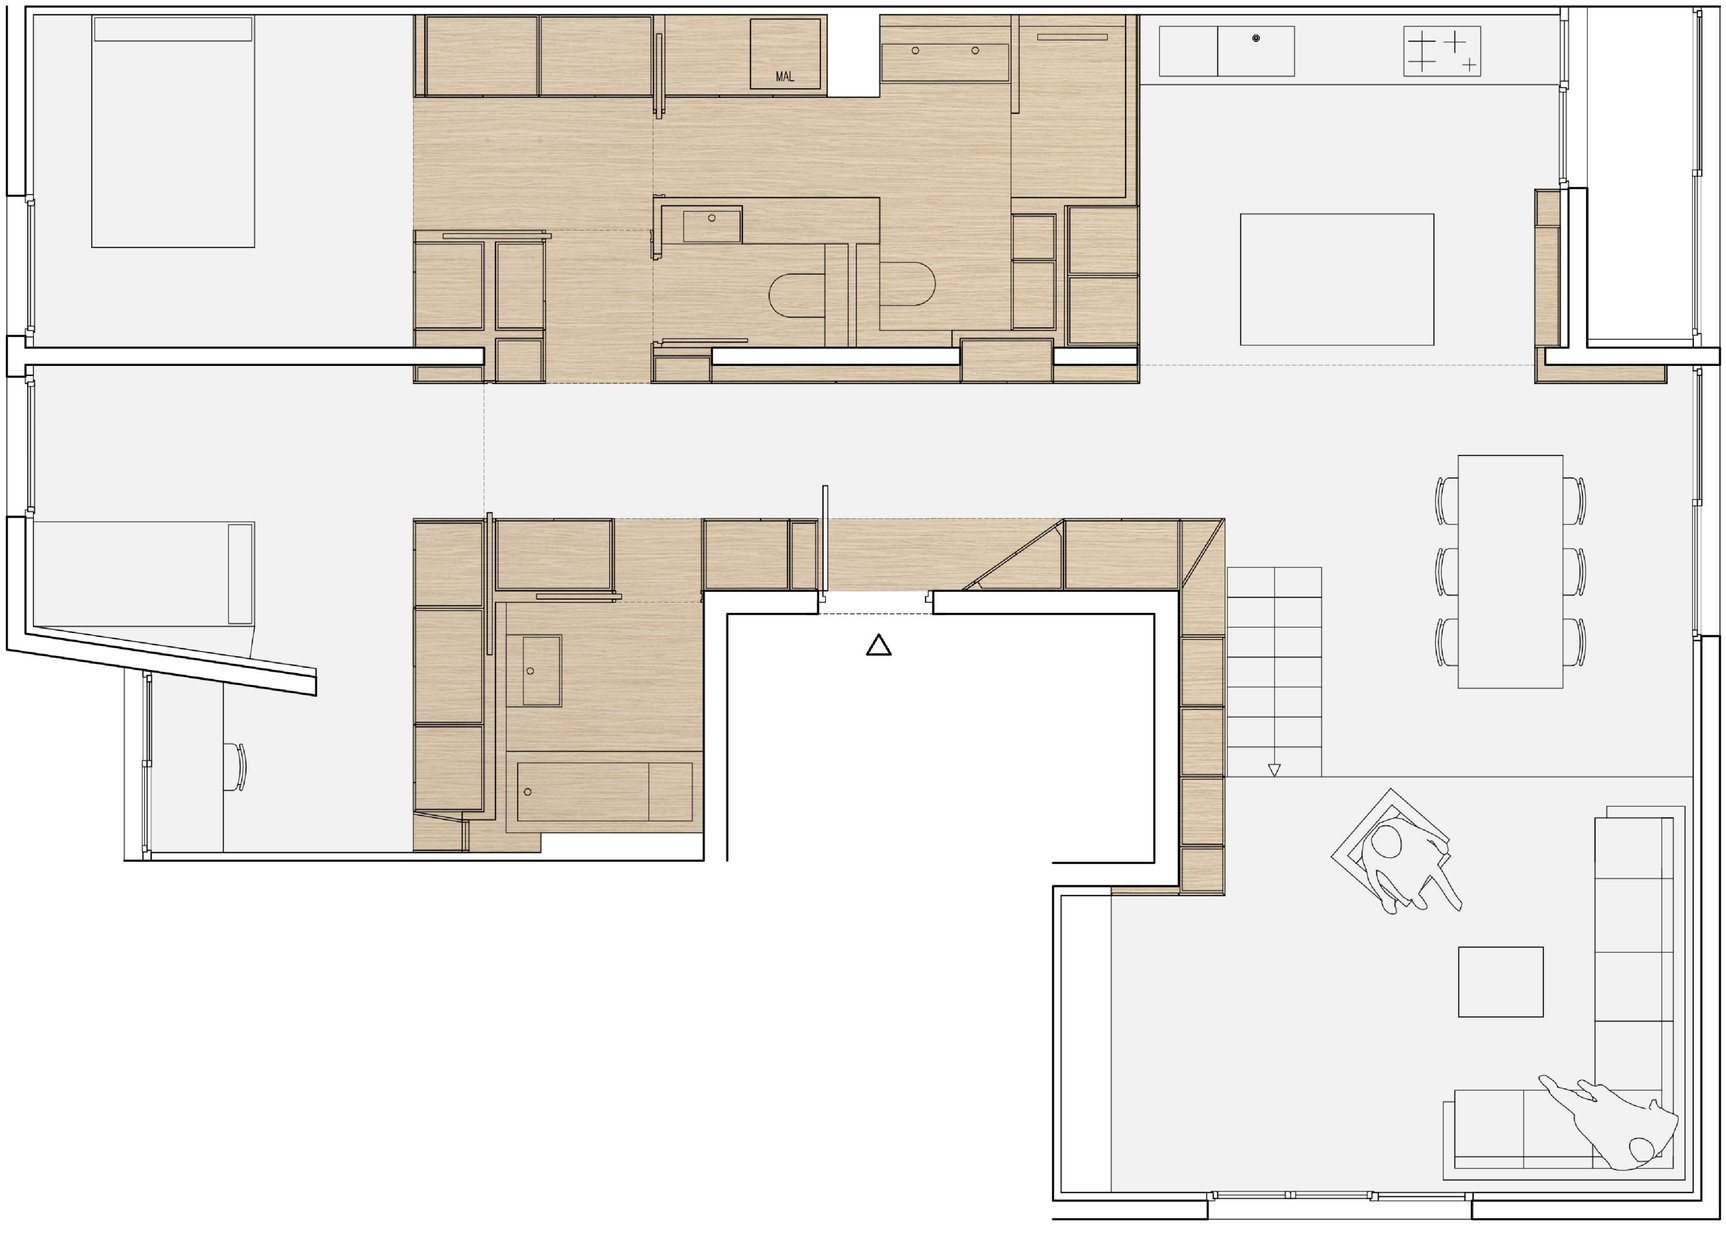
MAL

MAUBEUGE

Rénovation/reconfiguration d'un appartement haussmannien de 120m²
Rue Maubeuge à Paris 09

- Démolitions de conduits
- Ouverture de mur porteur (ossature métal dans pan de bois existant)
- Déplacement de la cuisine
- Mobilier sur mesure sur base IKEA
- Verrière métalique sur mesure
- Peintures
- Electricité
- Plomberie
- Remplacement de la chaudière (avec déplacement)
- Pose de la cuisine
- Réfection de parquet sur lambourdes

r+r architecture
274 av. Daumesnil 75012 Paris
Ordre des architectes S17703
SARL au capital de 5 000€
817 545 015 RCS de Paris
www.rplusr.fr































